


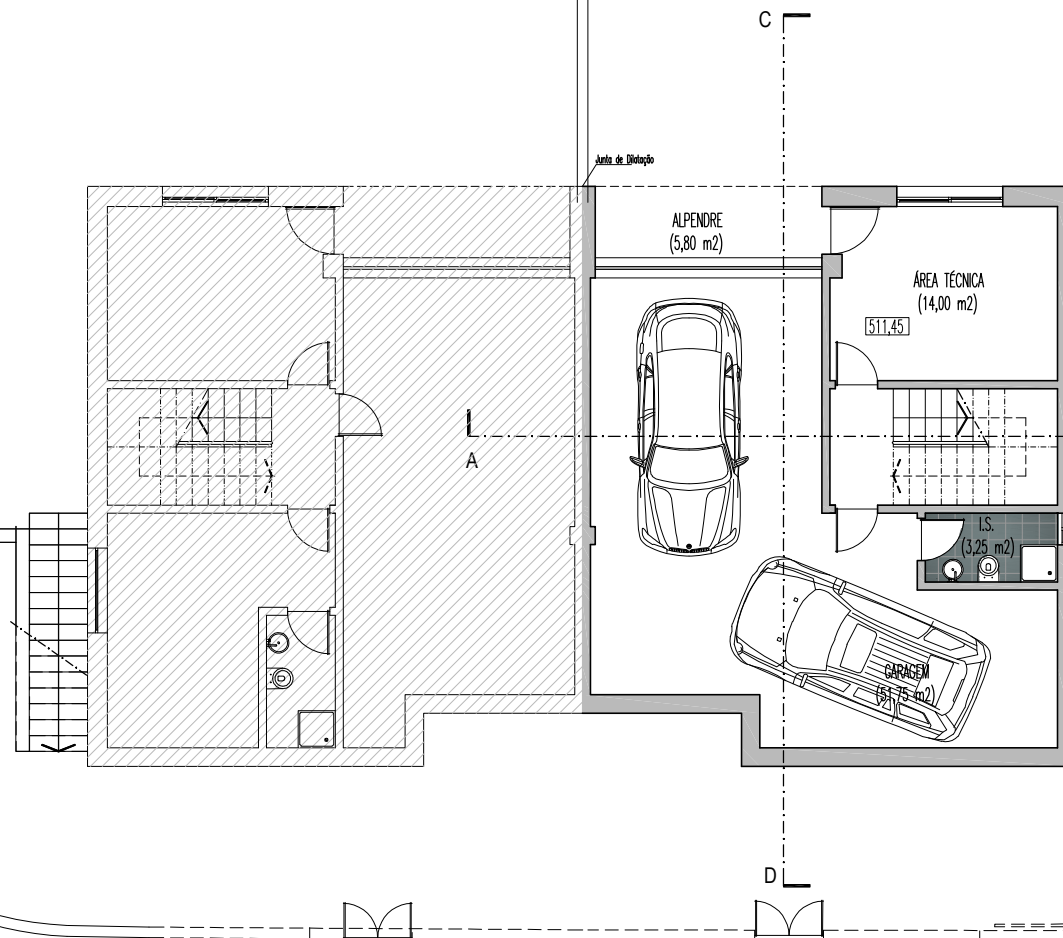

ESPECIALIDADE:

ARQUITETURA

ARQUIVO: 15.23
 D ARQ 15.23- ARQUITETURA

O TÉCNICO:

Jorge Simões Unip, Lda
 Arquitetura e Engenharia

PROJECTO:

**Construção de Edifício de
 Habitação Unifamiliar**

PROCESSO OBRAS Nº:

ELABORADO POR: VP

DESENHO: PG

GESTOR DE PROJECTO: VP

REVISÕES:

DATA:

DESCRIÇÃO:

DATA:

DESCRIÇÃO:

DATA:

DESCRIÇÃO:

REQUERENTE:

Imocovilhã - Construtora Imobiliária da Covilhã, SA

LOCAL DA OBRA:

Loteamento Encosta da Baiúca, Lote 11
 COVILHÃ

CONTEÚDO DA FOLHA:

Planta da Cave

EXECUTADO EM:

27 Julho 2017

ESCALA:

1/100

DES. Nº

05