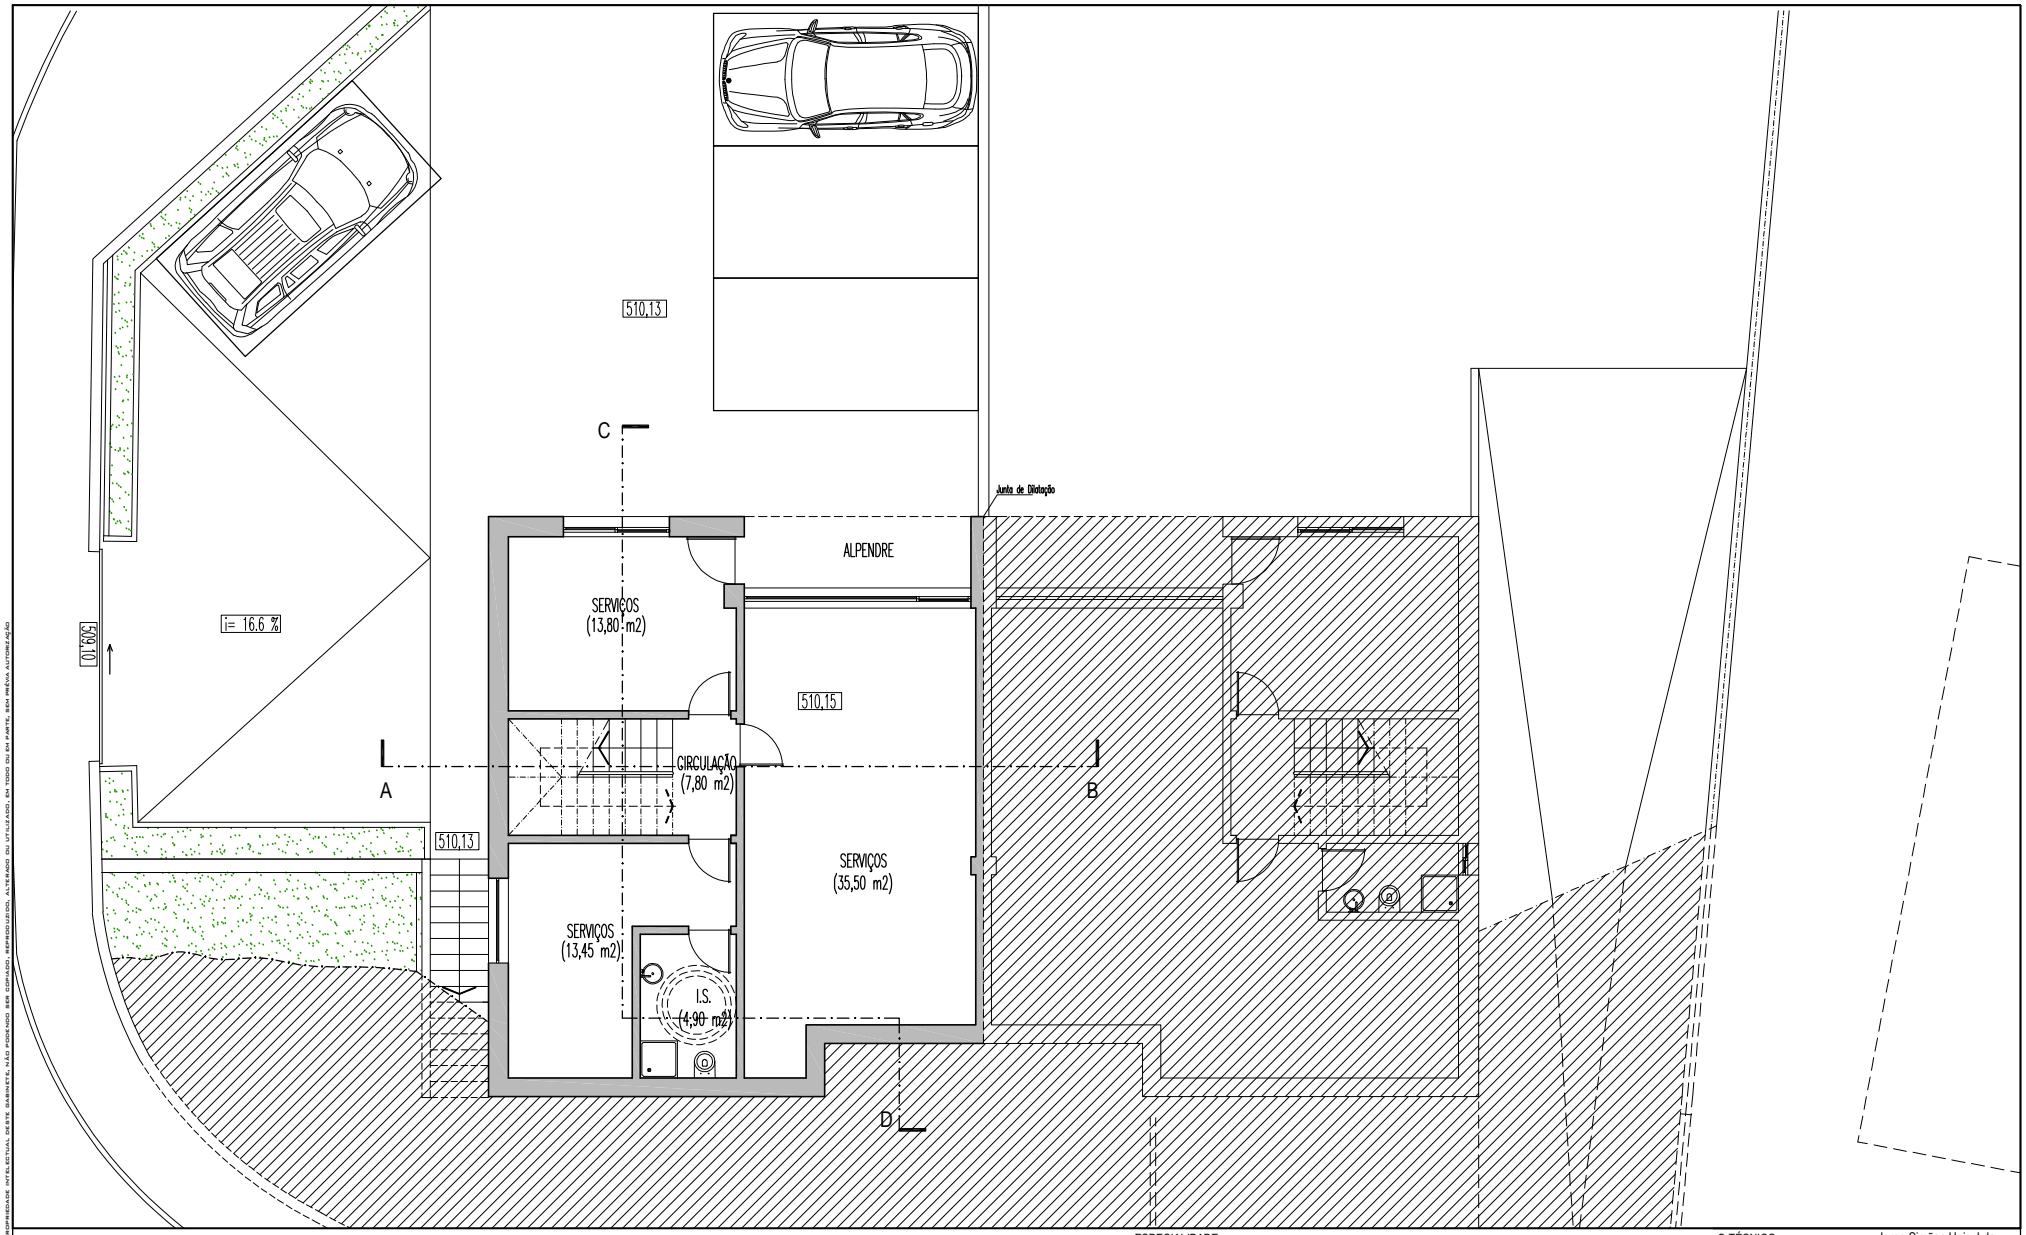

ESTE DESENHO É PROPRIEDADE INTELECTUAL DESTE GABINETE, NÃO PODENDO SER COPIADO, REPRODUZIDO, ALTERADO OU UTILIZADO, EM TODO OU EM PARTE, SEM PRÉVIA AUTORIZAÇÃO

Formato A3
GABINETE DE PROJETOS
JORGE SIMÕES UNIP. LDA.

ESPECIALIDADE:
ARQUITETURA

PROJECTO:
Construção de Edifício de Habitação Unifamiliar e serviços

REQUERENTE:
Imocovilhã - Construtora Imobiliária da Covilhã, SA

LOCAL DA OBRA:
Loteamento Encosta da Baiúca, Lote 12
COVILHÃ

ARQUIVO: 15.23
D ARQ 15.23- ARQUITETURA

PROCESSO OBRAS Nº:

ELABORADO POR: VP
DESENHOU: PG
GESTOR DE PROJECTO: VP

REVISÕES:
DATA:
DESCRIÇÃO:
DATA:
DESCRIÇÃO:
DATA:
DESCRIÇÃO:

O TÉCNICO:
Jorge Simões Unip. Lda
Arquitectura e Engenharia
Alameda Pêro da Covilhã,Qta. da Arregalada, Lote Nº 2
R/C Esq. 6200-507 Covilhã
Telf. 275 315680 / Fax. 275 315682
www.jorgesimoes.com
Email: geral@jorgesimoes.com

CONTEÚDO DA FOLHA:
Planta da Cave

EXECUTADO EM: 27 Julho 2017
ESCALA: 1/100
DES. Nº 05