


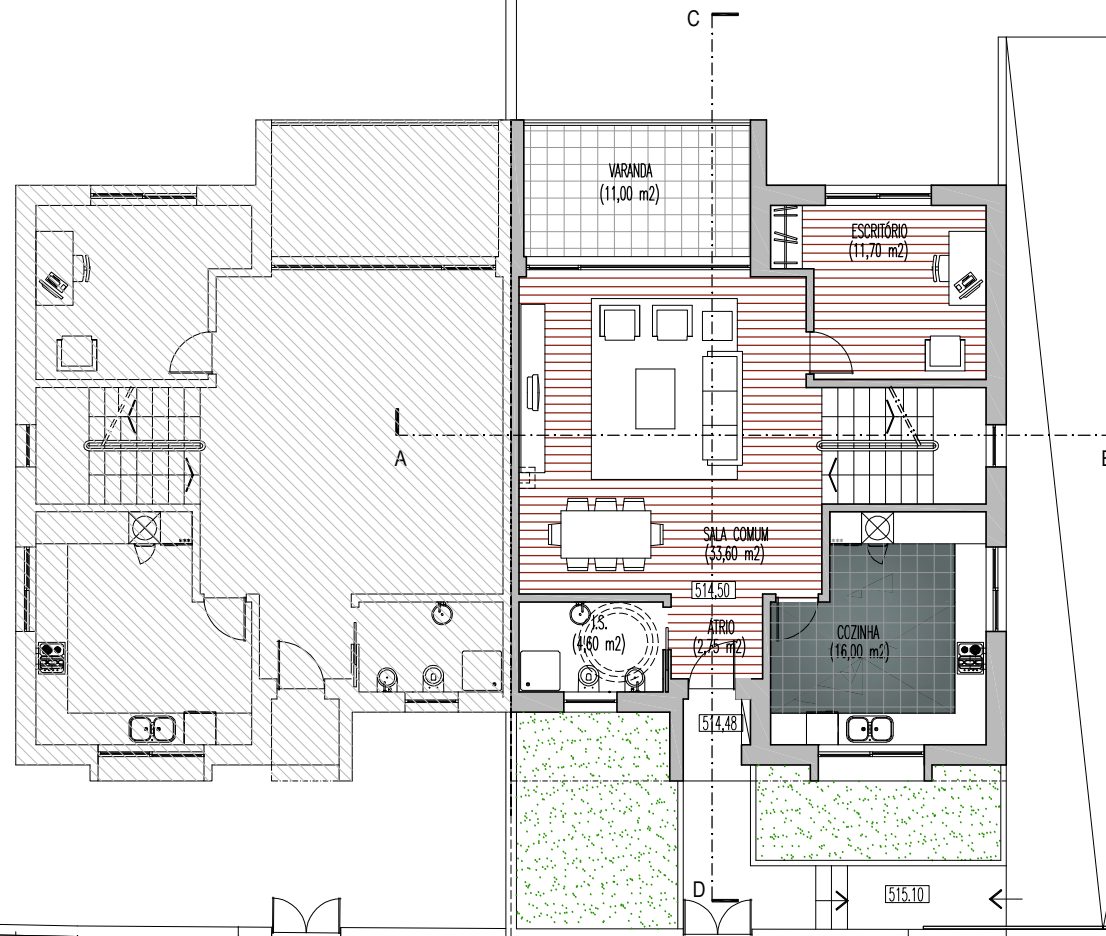

ESPECIALIDADE:

ARQUITETURA

ARQUIVO: 15.23
D ARQ 15.23- ARQUITETURA

O TÉCNICO:

Jorge Simões Unip. Lda
Arquitetura e Engenharia

PROJECTO:

**Construção de Edifício de
Habitação Unifamiliar**

PROCESSO OBRAS Nº:

ELABORADO POR: VP

DESENHOU: PG

GESTOR DE PROJECTO: VP

REVISÕES:

DATA:

DESCRIÇÃO:

DATA:

DESCRIÇÃO:

DATA:

DESCRIÇÃO:

REQUERENTE:

Imocovilhã - Construtora Imobiliária da Covilhã, SA

LOCAL DA OBRA:

Loteamento Encosta da Baiúca, Lote 11
COVILHÃ

CONTEÚDO DA FOLHA:

Planta do Rés-do-Chão

EXECUTADO EM:

27 Julho 2017

ESCALA:

1/100

DES. Nº

06



Atenção: Plano de Covilhã, Lote 11 da Amplitude, Lote 11
R/C Est. 6200-507 Covilhã
Tel. 275 315680 / Fax. 275 315682
www.jorgesimoes.com
Email: geral@jorgesimoes.com