


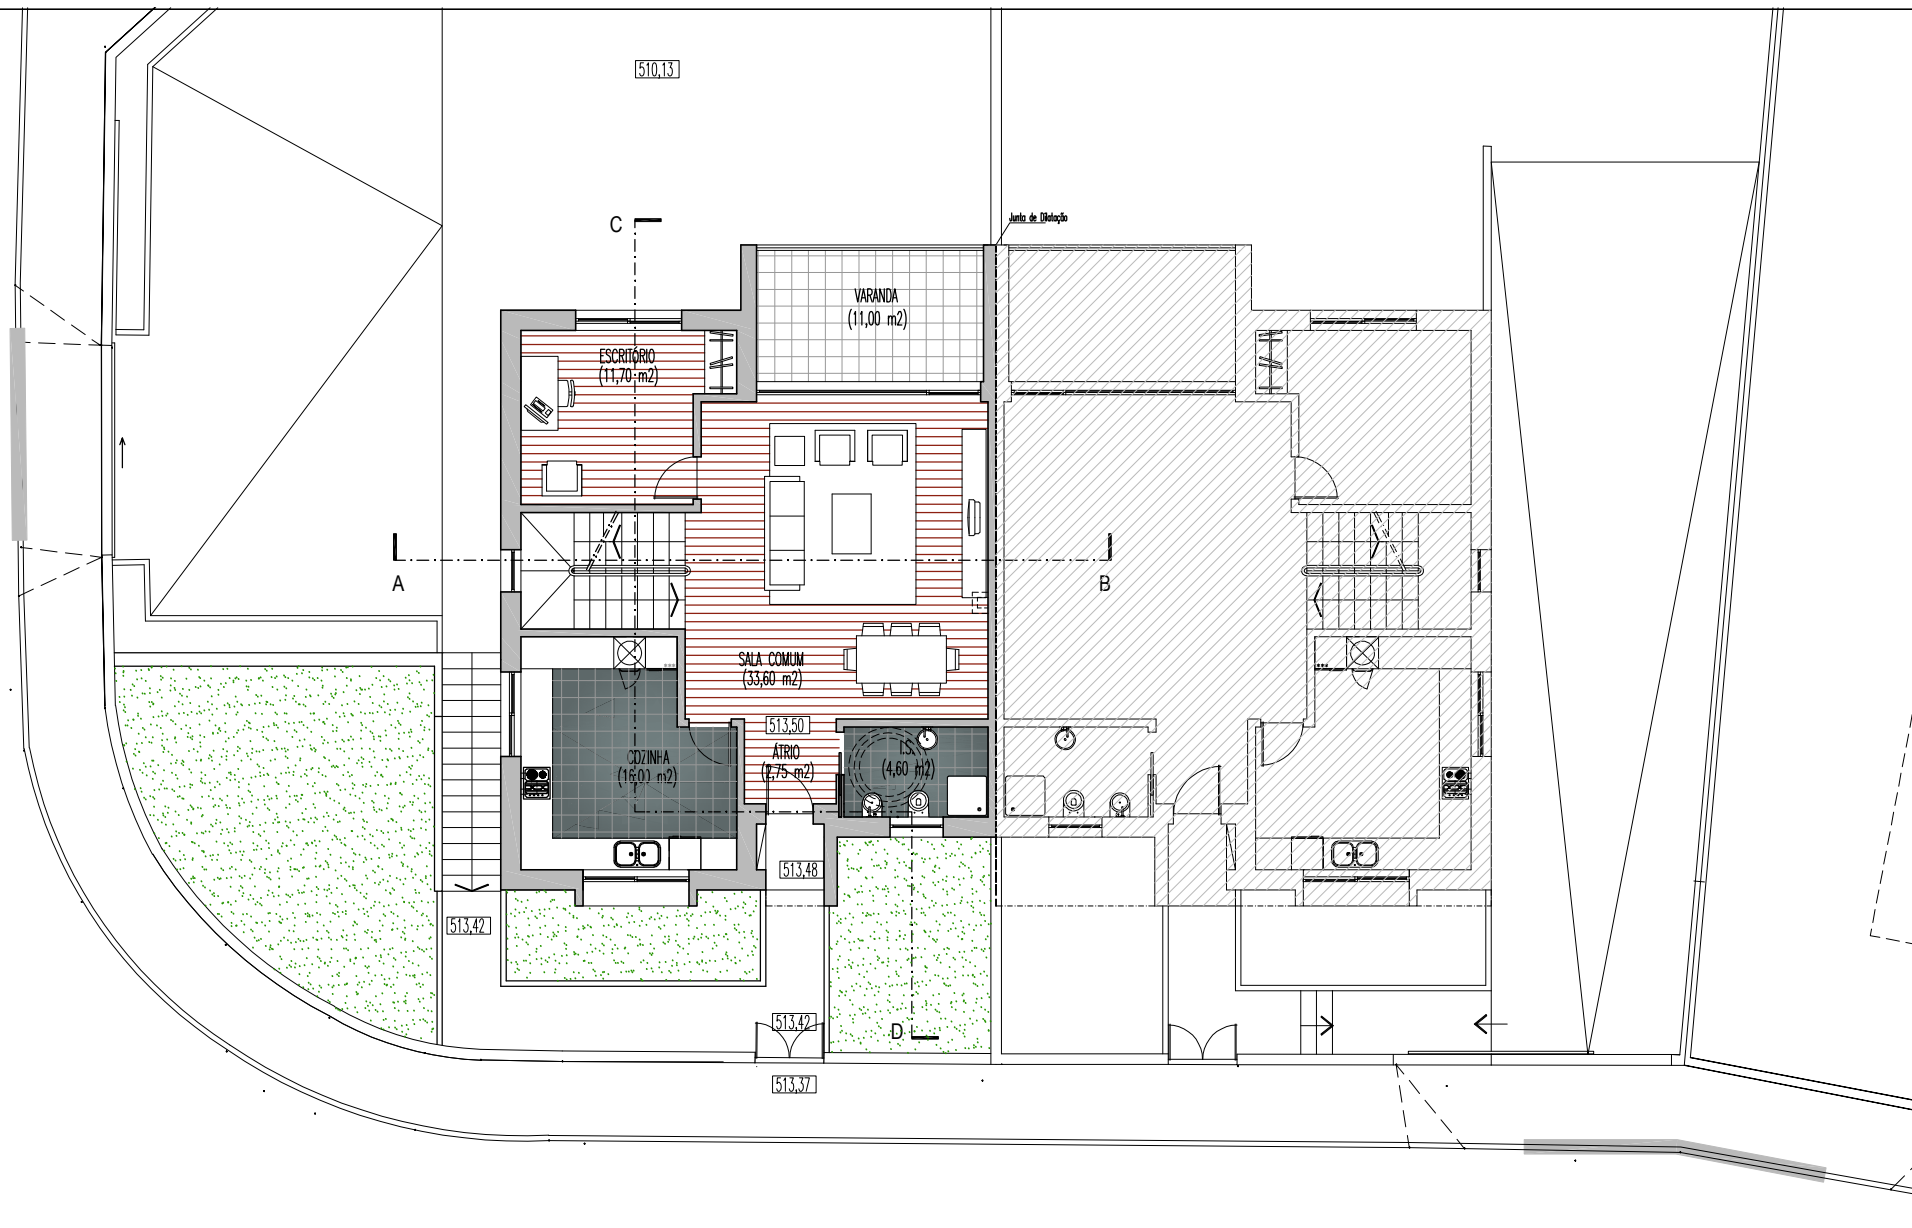

ESPECIALIDADE:		ARQUITETURA	
PROJECTO:		Construção de Edifício de Habitação Unifamiliar e serviços	
REQUERENTE:		Imocovilhã - Construtora Imobiliária da Covilhã, SA	
LOCAL DA OBRA:		Loteamento Encosta da Baiúca, Lote 12 COVILHÃ	
ARQUIVO:		15.23 D ARQ 15.23- ARQUITETURA	
PROCESSO OBRAS Nº:			
ELABORADO POR:		VP	
DESENHOU:		PG	
GESTOR DE PROJECTO:		VP	
REVISÕES:			
DATA:			
DESCRIÇÃO:			
DATA:			
DESCRIÇÃO:			
DATA:			
DESCRIÇÃO:			
O TÉCNICO:		Jorge Simões Unip, Lda Arquitetura e Engenharia	
CONTEÚDO DA FOLHA:		Planta do Rés-do-Chão	
EXECUTADO EM:		27 Julho 2017	
ESCALA:		1/100	
DES. Nº		06	