


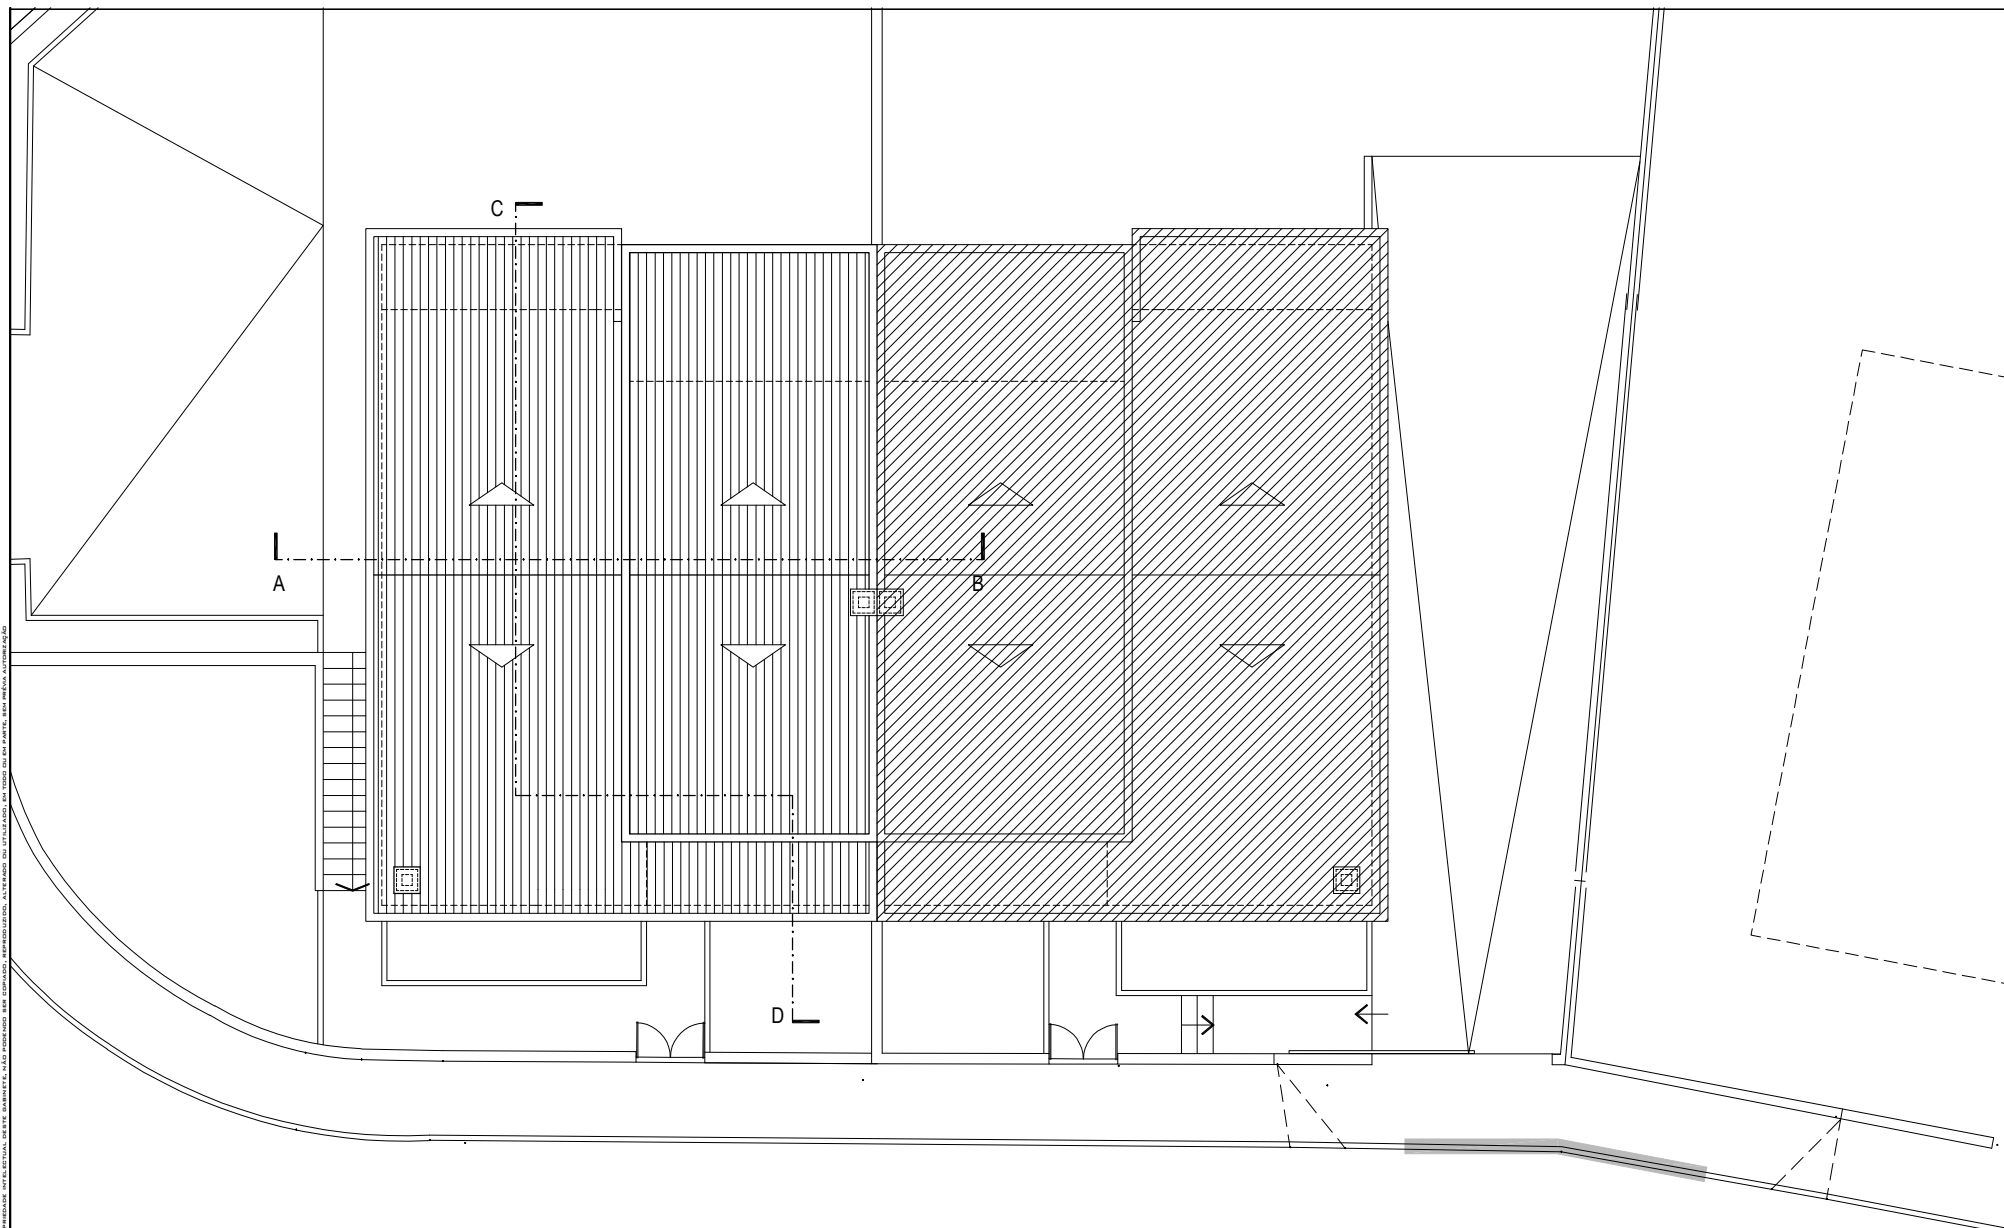

|                |                                                               |                        |                                   |            |                                                    |
|----------------|---------------------------------------------------------------|------------------------|-----------------------------------|------------|----------------------------------------------------|
| ESPECIALIDADE: | ARQUITETURA                                                   | ARQUIVO:               | 15.23<br>D ARQ 15.23- ARQUITETURA | O TÉCNICO: | Jorge Simões Unip. Lda<br>Arquitetura e Engenharia |
| PROJECTO:      | Construção de Edifício de<br>Habitação Unifamiliar e serviços | PROCESSO OBRAS Nº:     |                                   |            |                                                    |
| REQUERENTE:    | Imocovilhã - Construtora Imobiliária da Covilhã, SA           | ELABORADO POR: VP      |                                   |            |                                                    |
| LOCAL DA OBRA: | Loteamento Encosta da Baiúca, Lote 12<br>COVILHÃ              | DESENHOU: PG           |                                   |            |                                                    |
|                |                                                               | GESTOR DE PROJECTO: VP |                                   |            |                                                    |
|                |                                                               | REVISÕES:              |                                   |            |                                                    |
|                |                                                               | DATA:                  |                                   |            |                                                    |
|                |                                                               | DESCRIÇÃO:             |                                   |            |                                                    |
|                |                                                               | DATA:                  |                                   |            |                                                    |
|                |                                                               | DESCRIÇÃO:             |                                   |            |                                                    |
|                |                                                               | CONTEÚDO DA FOLHA:     |                                   |            |                                                    |
|                |                                                               | EXECUTADO EM:          | 27 Julho 2017                     | ESCALA:    | 1/100                                              |
|                |                                                               | DES. Nº                |                                   |            | 08                                                 |