


Corte a-b

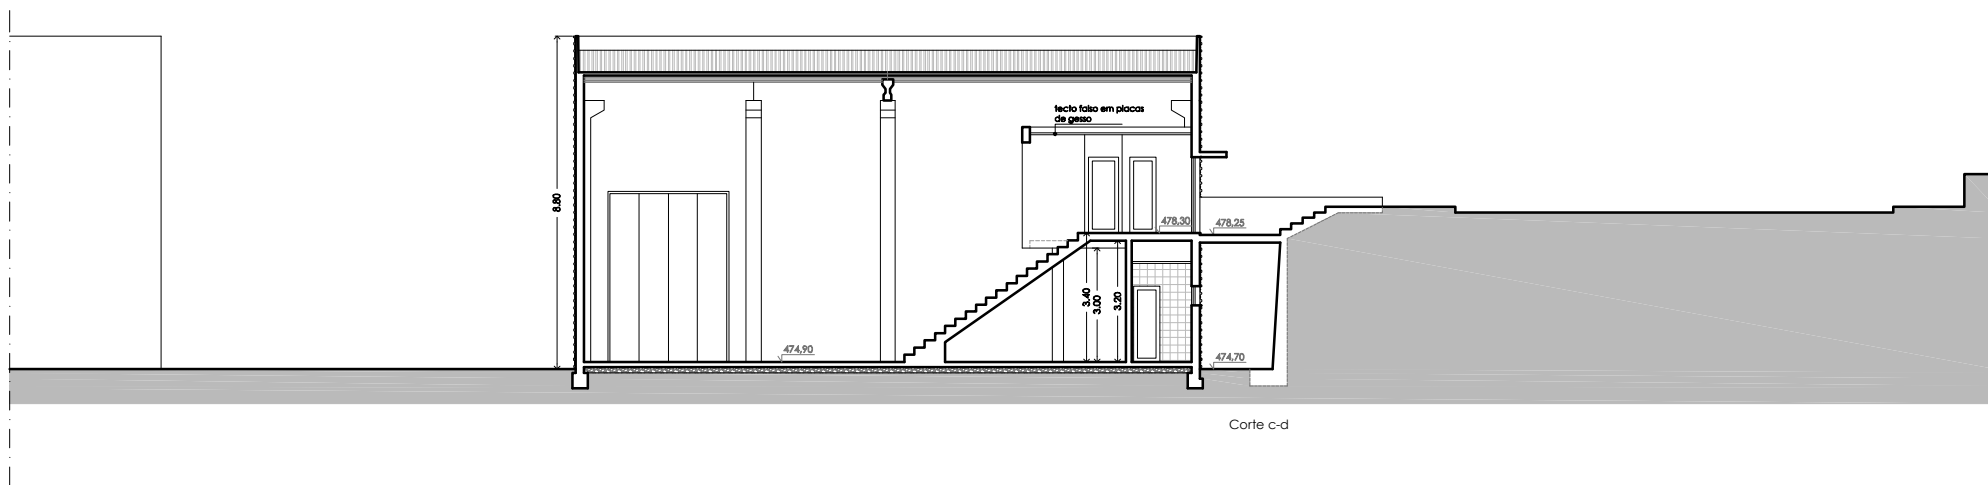

Corte c-d

Construções Fernandes e F. L.da
 LOTE A2
 PARQUE INDUSTRIAL DA COVILHÃ
 COVILHÃ
 CORTES
 TELA FINAL

esc: 1/200