


Alçado Poente

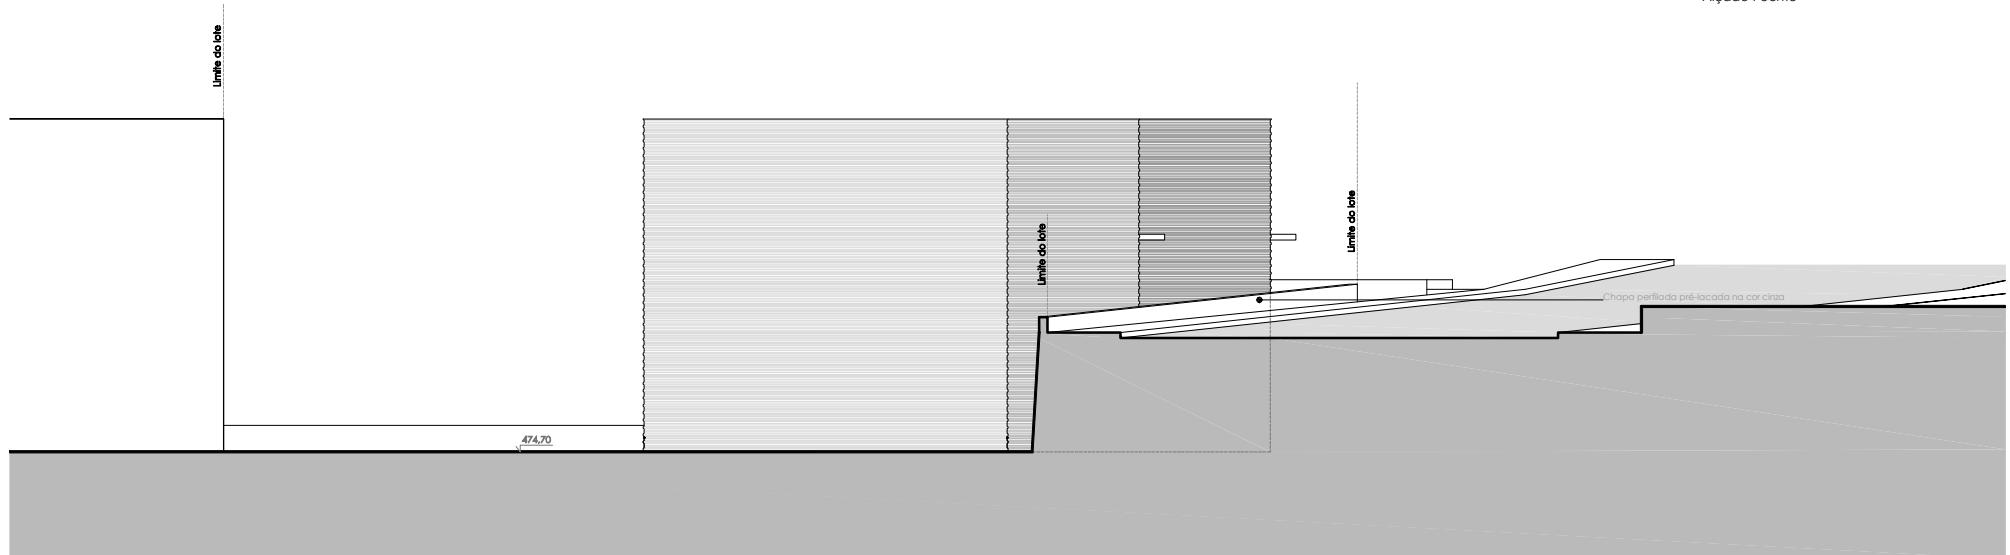

Alçado Su

Construções Fernandes e F. Lda  
LOTE A2  
PARQUE INDUSTRIAL DA COVILHÃ  
COVILHÃ  
ALÇADOS  
TELA FINAL