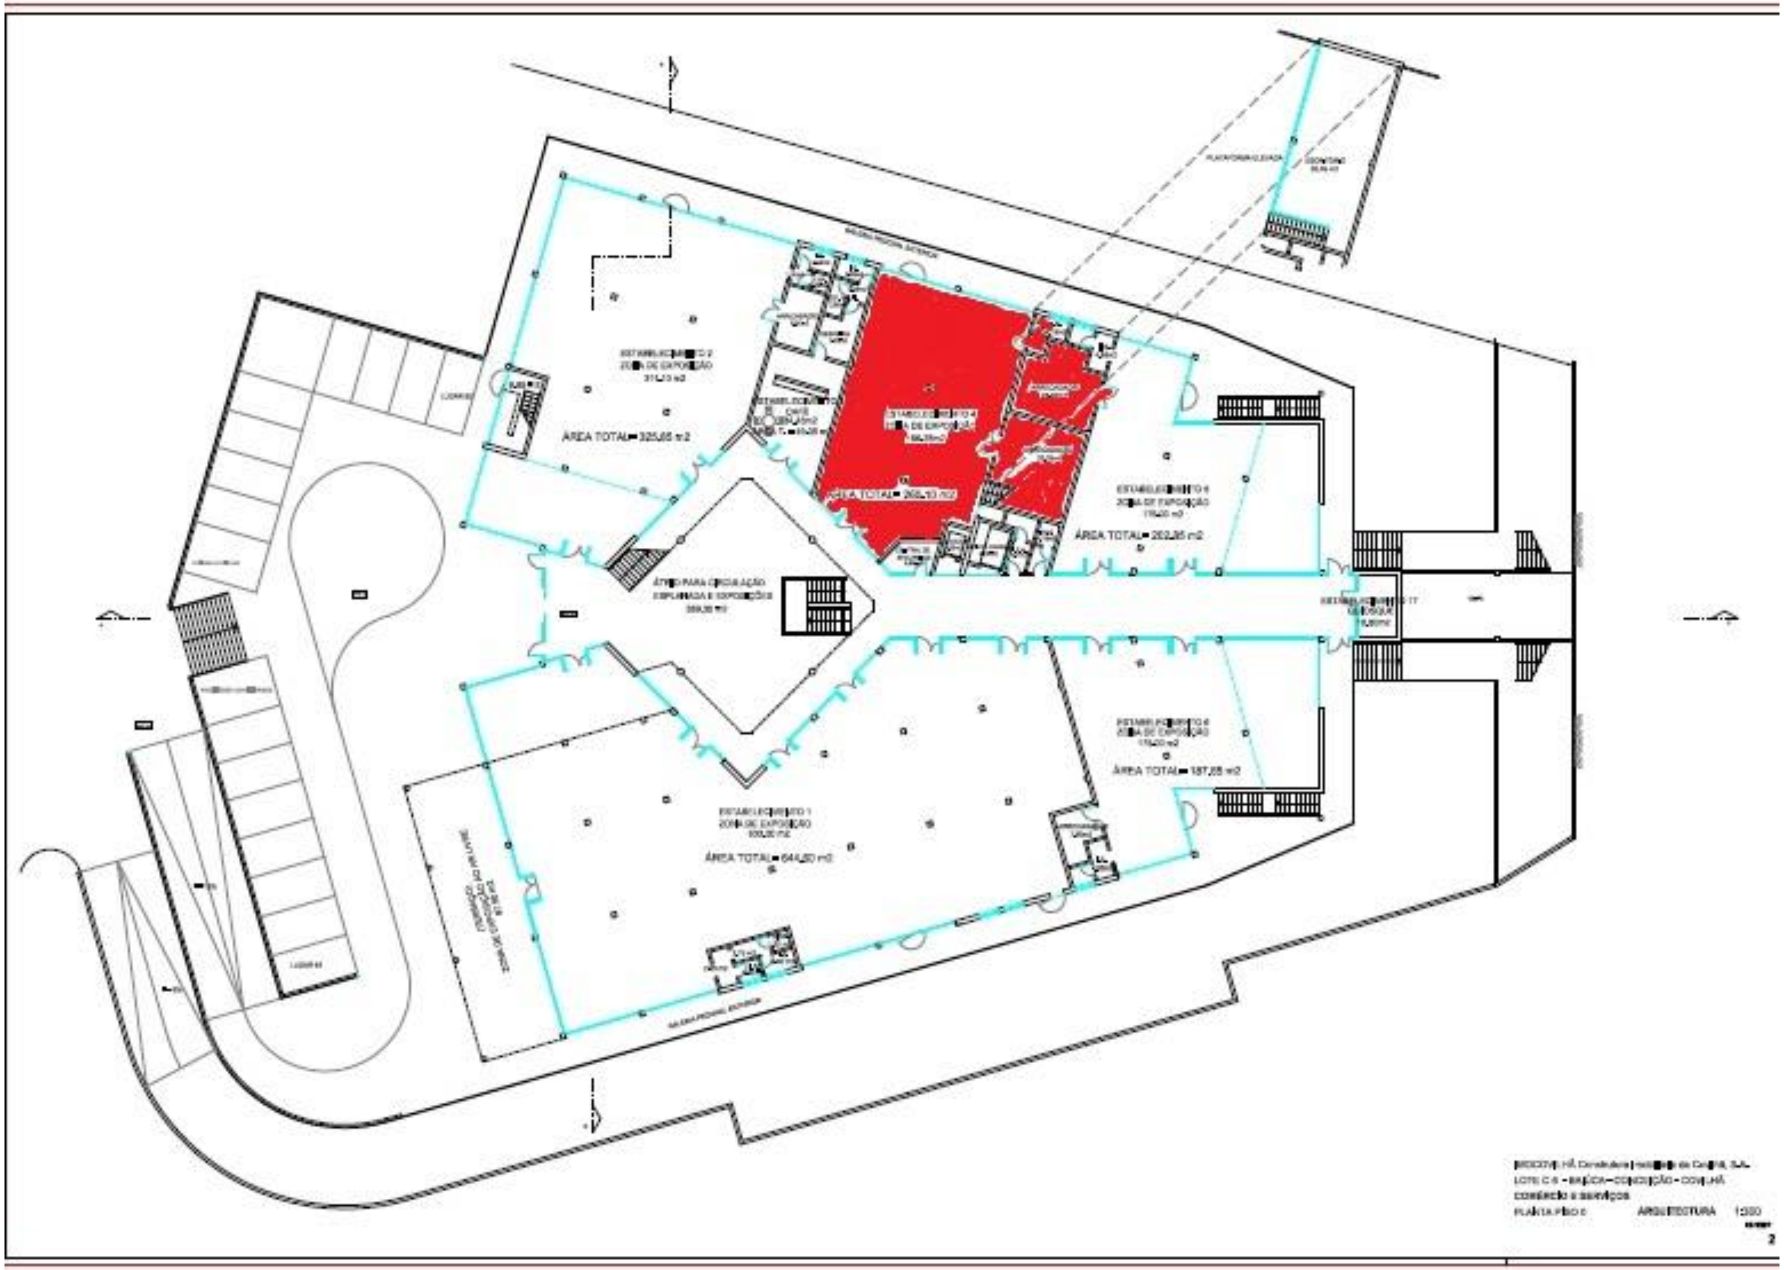

ÁREA TOTAL = 325,85 m2
ÁTRIO PARA CIRCULAÇÃO
ESPLANADA E EXPOSIÇÕES
ÁREA TOTAL = 202,85 m2
ÁREA TOTAL = 187,85 m2
ÁREA TOTAL = 644,80 m2
LOTE C 6 – BAÚCA – CONCEIÇÃO – COVILHÃ
COMÉRCIO E SERVIÇOS
ARQUITECTURA
1:300
2