



Formato A3
 Este desenho é propriedade intelectual deste gabinete, não podendo ser copiado, reproduzido, alterado ou utilizado, em todo ou em parte, sem prévia autorização
 Jorge Simões Unip. Lda.

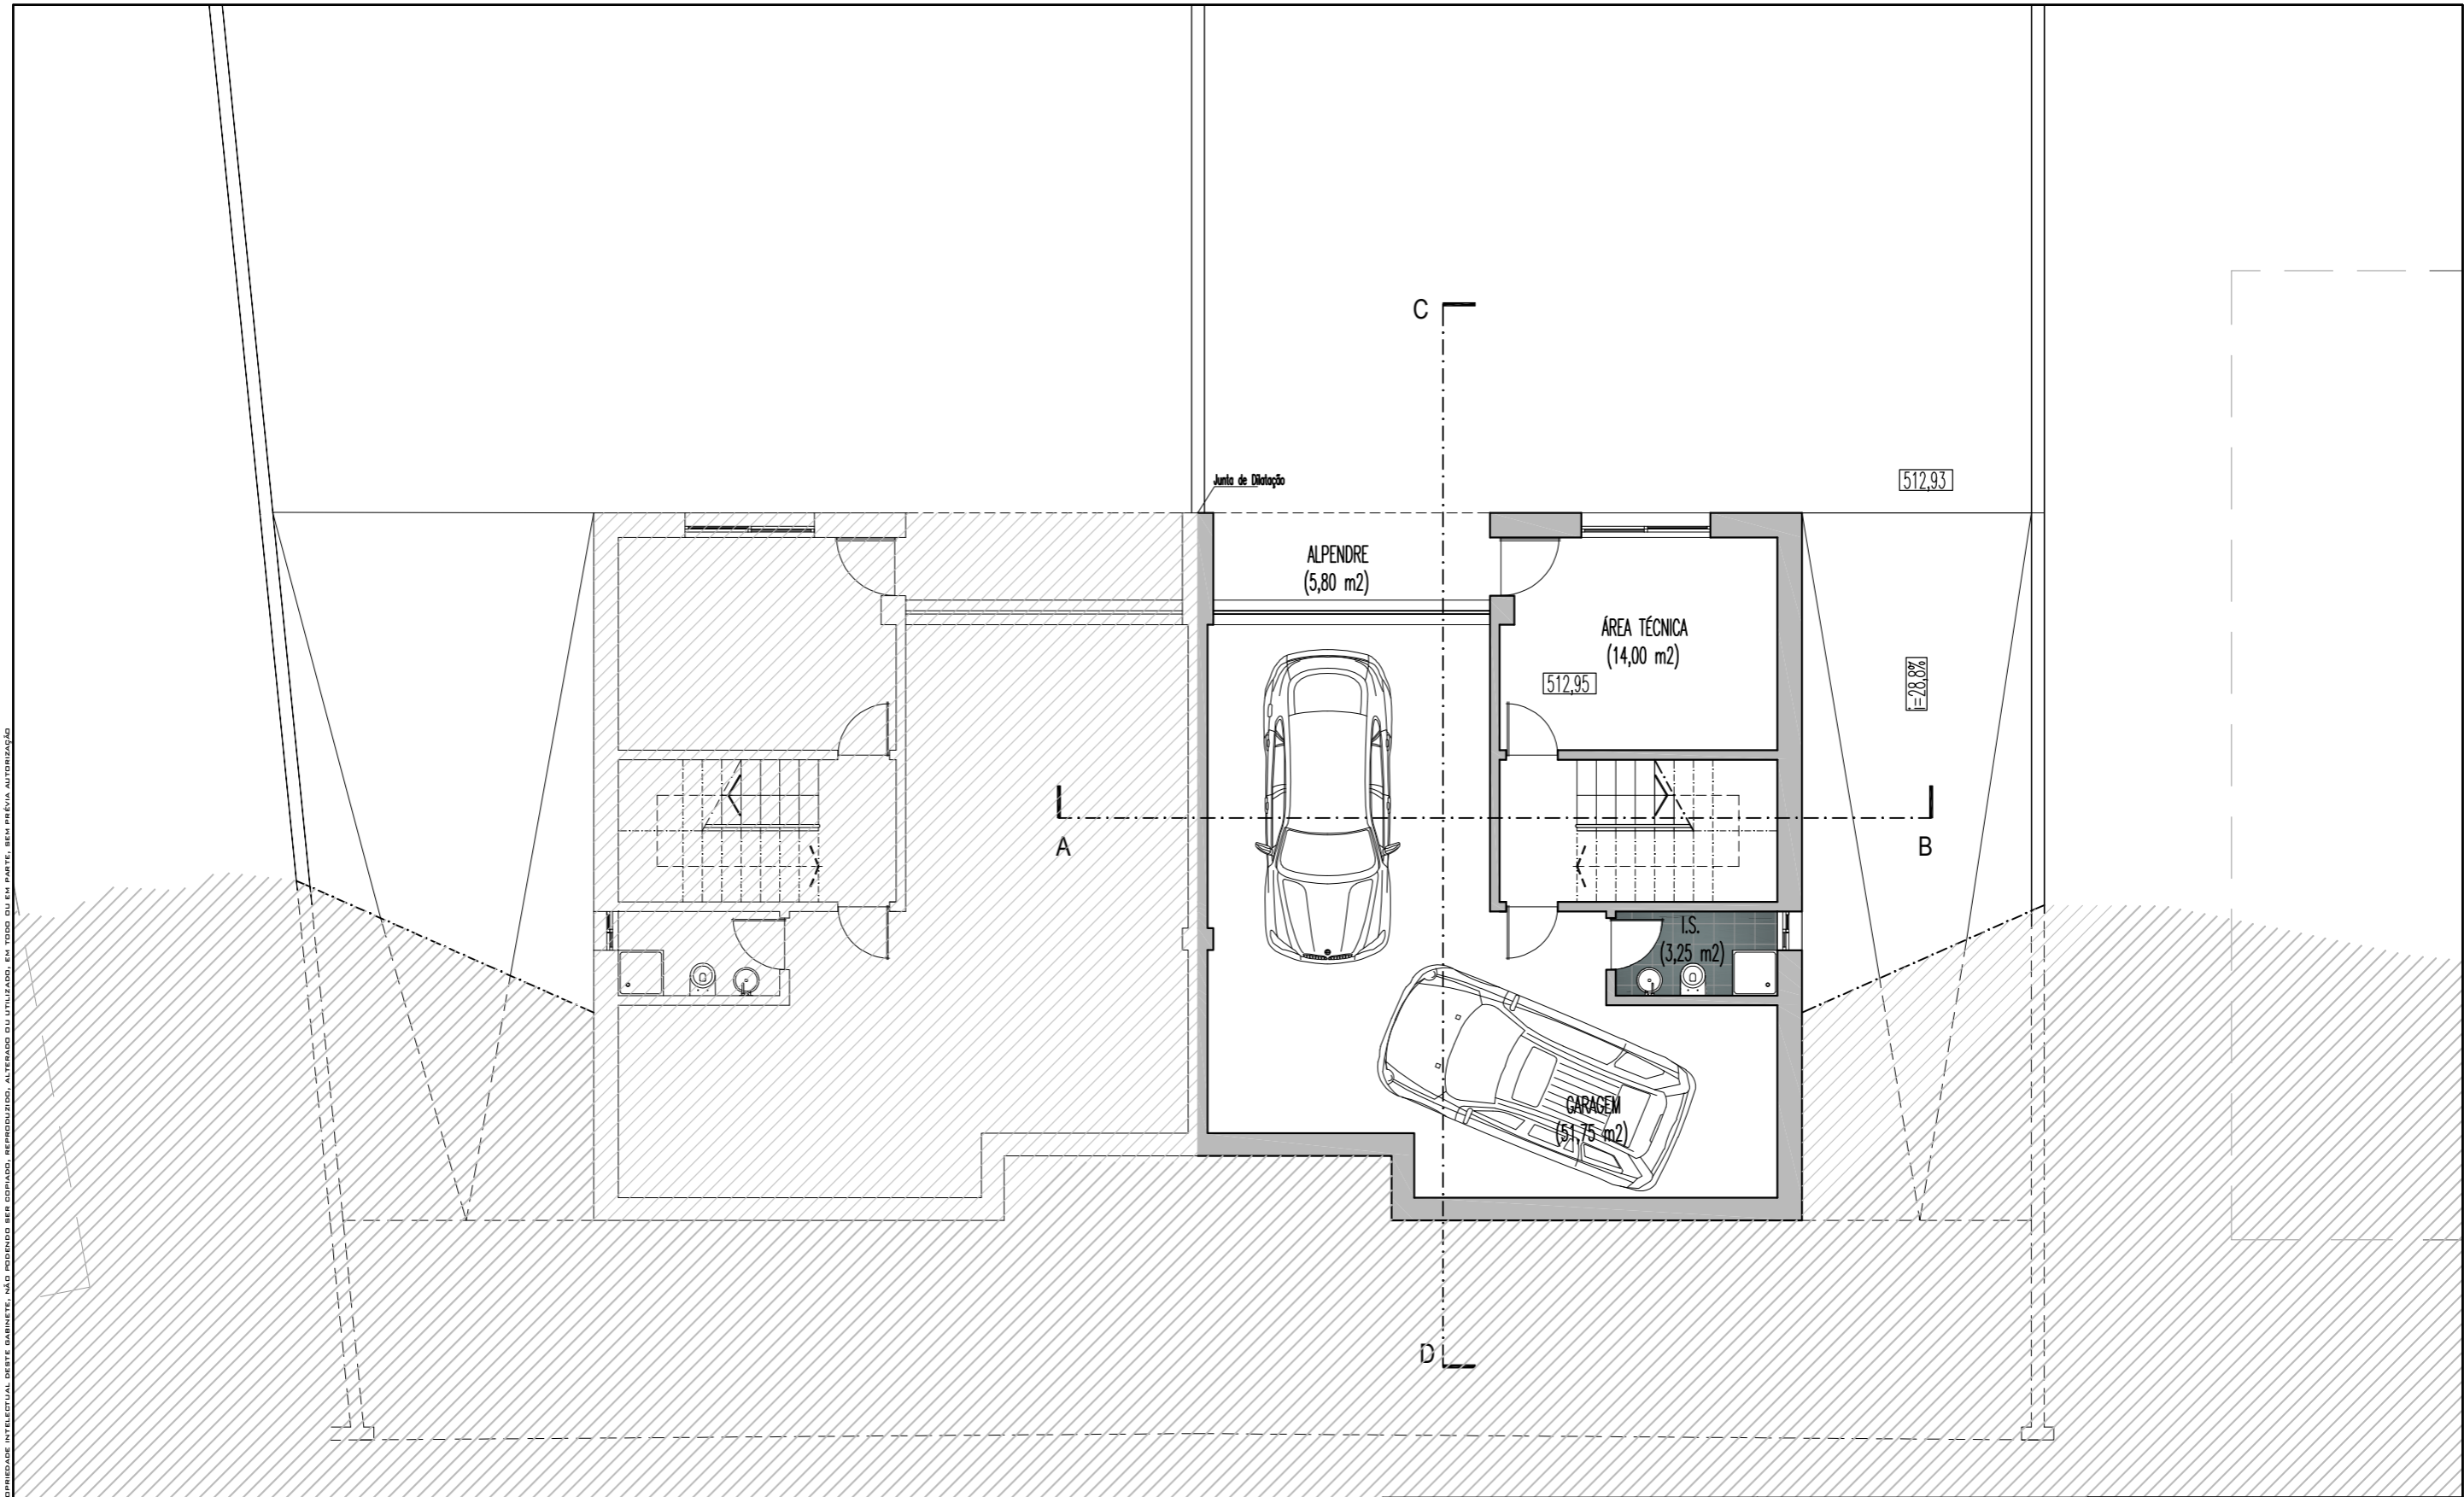

ESPECIALIDADE: ARQUITETURA	ARQUIVO: 15.23 D ARQ 15.23- ARQUITETURA	O TÉCNICO: Jorge Simões Unip. Lda Arquitetura e Engenharia
PROJETO: Construção de Edifício de Habitação Unifamiliar	PROCESSO OBRAS Nº: ELABORADO POR: VP DESENHOU: VP/PG GESTOR DE PROJECTO: VP	 Alameda Pêlo da Covilhã, Qta. da Azeituna, Lote Nº 2 R/C Esq. 6200-507 Covilhã Telf: 275 315680 / 275 333 103/ Fax: 275 315682 www.jorgesimoes.com Email: geral@jorgesimoes.com
REQUERENTE: Imocovilhã - Construtora Imobiliária da Covilhã, SA	REVISÕES: DATA: DESCRIÇÃO: DATA: DESCRIÇÃO: DATA: DESCRIÇÃO:	
LOCAL DA OBRA: Loteamento Encosta da Baiúca, Lote 9 COVILHÃ	CONTEÚDO DA FOLHA: Planta da Cave	EXECUTADO EM: 23 Fevereiro 2017
	ESCALA: 1/100	DES. Nº 05