


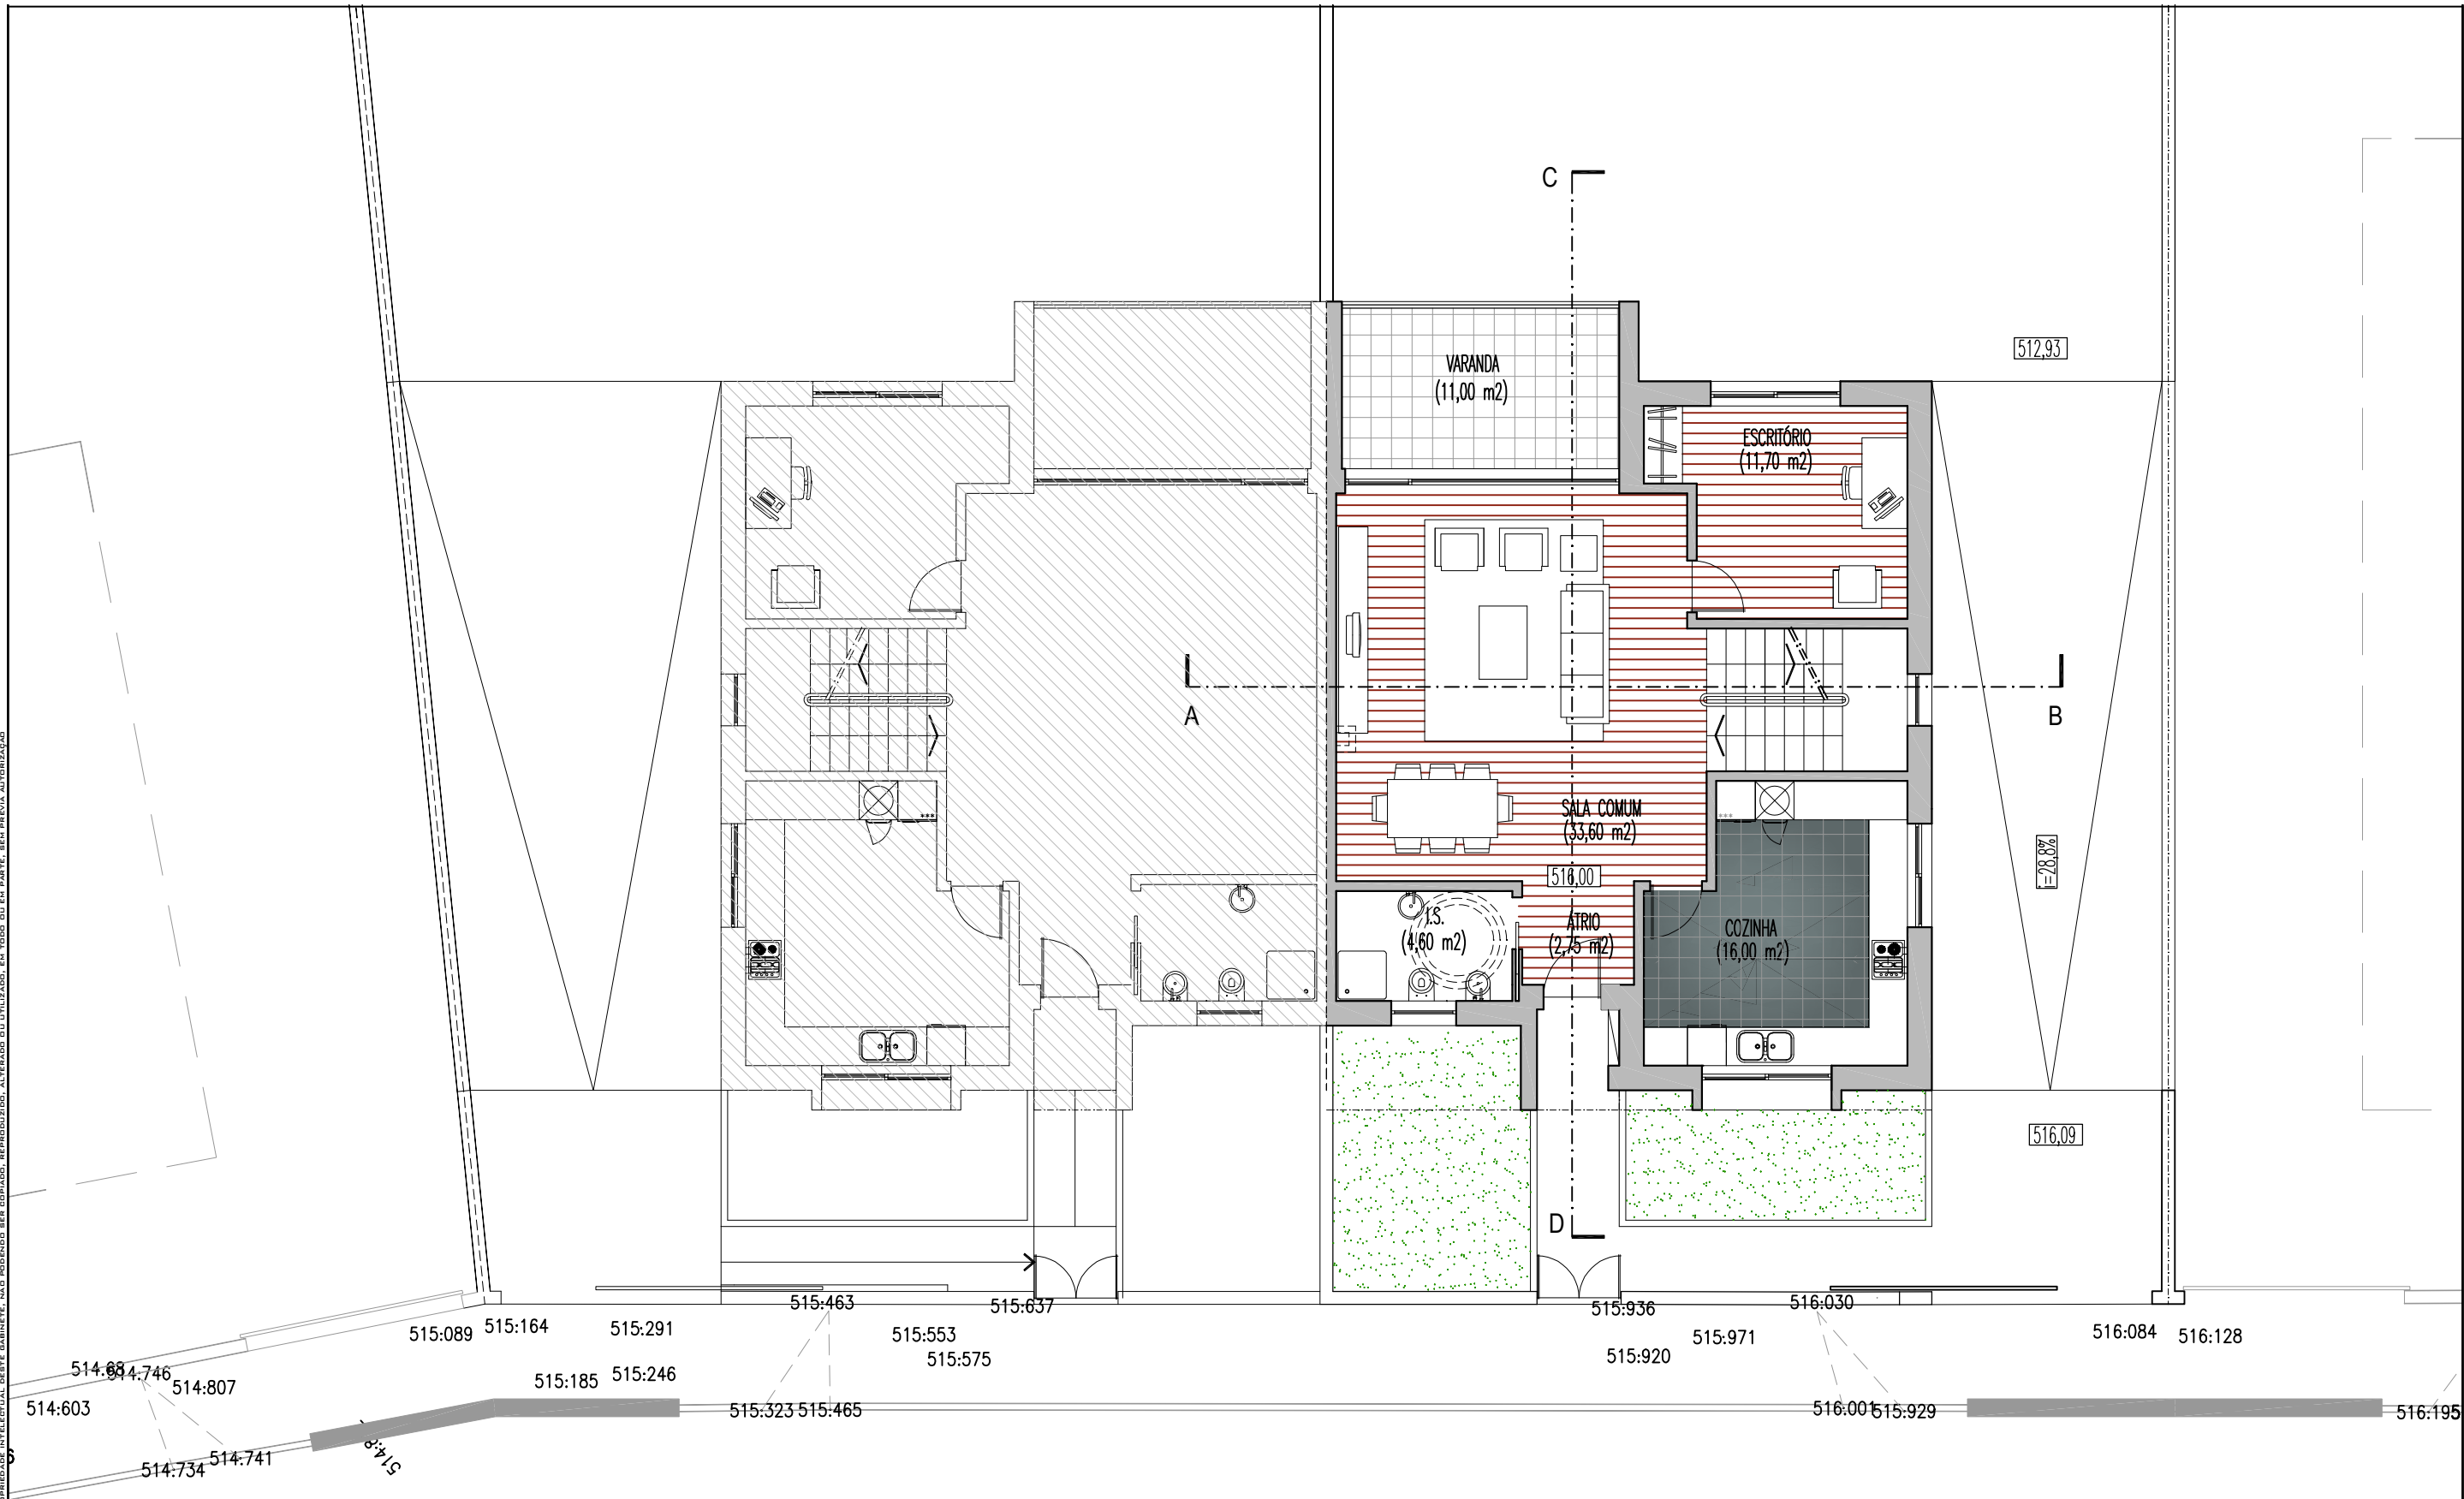

ESPECIALIDADE: ARQUITETURA	ARQUIVO: 15.23 D ARQ 15.23- ARQUITETURA	O TÉCNICO: Jorge Simões Unip. Lda Arquitetura e Engenharia  Alameda Pêro da Covilhã, Qta. da Arrapada, Lote Nº 2 R/C Esq. 6200-507 Covilhã Telf: 275 315680 / 275 333 103/ Fax: 275 315682 www.jorgesimoes.com Email: geral@jorgesimoes.com	
	PROCESSO OBRAS Nº:		
PROJETO: Construção de Edifício de Habitação Unifamiliar	ELABORADO POR: VP	CONTEÚDO DA FOLHA: Planta do Rés-do-Chão	
	DESENHOU: VP/PG GESTOR DE PROJECTO: VP		
REVISÕES:	REVISÕES:	EXECUTADO EM: 23 Fevereiro 2017	
	DATA:		
REQUERENTE: Imocovilhã - Construtora Imobiliária da Covilhã, SA	DESCRIÇÃO:	ESCALA: 1/100	
	DATA:		
LOCAL DA OBRA: Loteamento Encosta da Baiúca, Lote 9 COVILHÃ	DESCRIÇÃO:	DES. Nº 06	
	DATA:		