


		ESCALA: 1:200
		Nº: 21

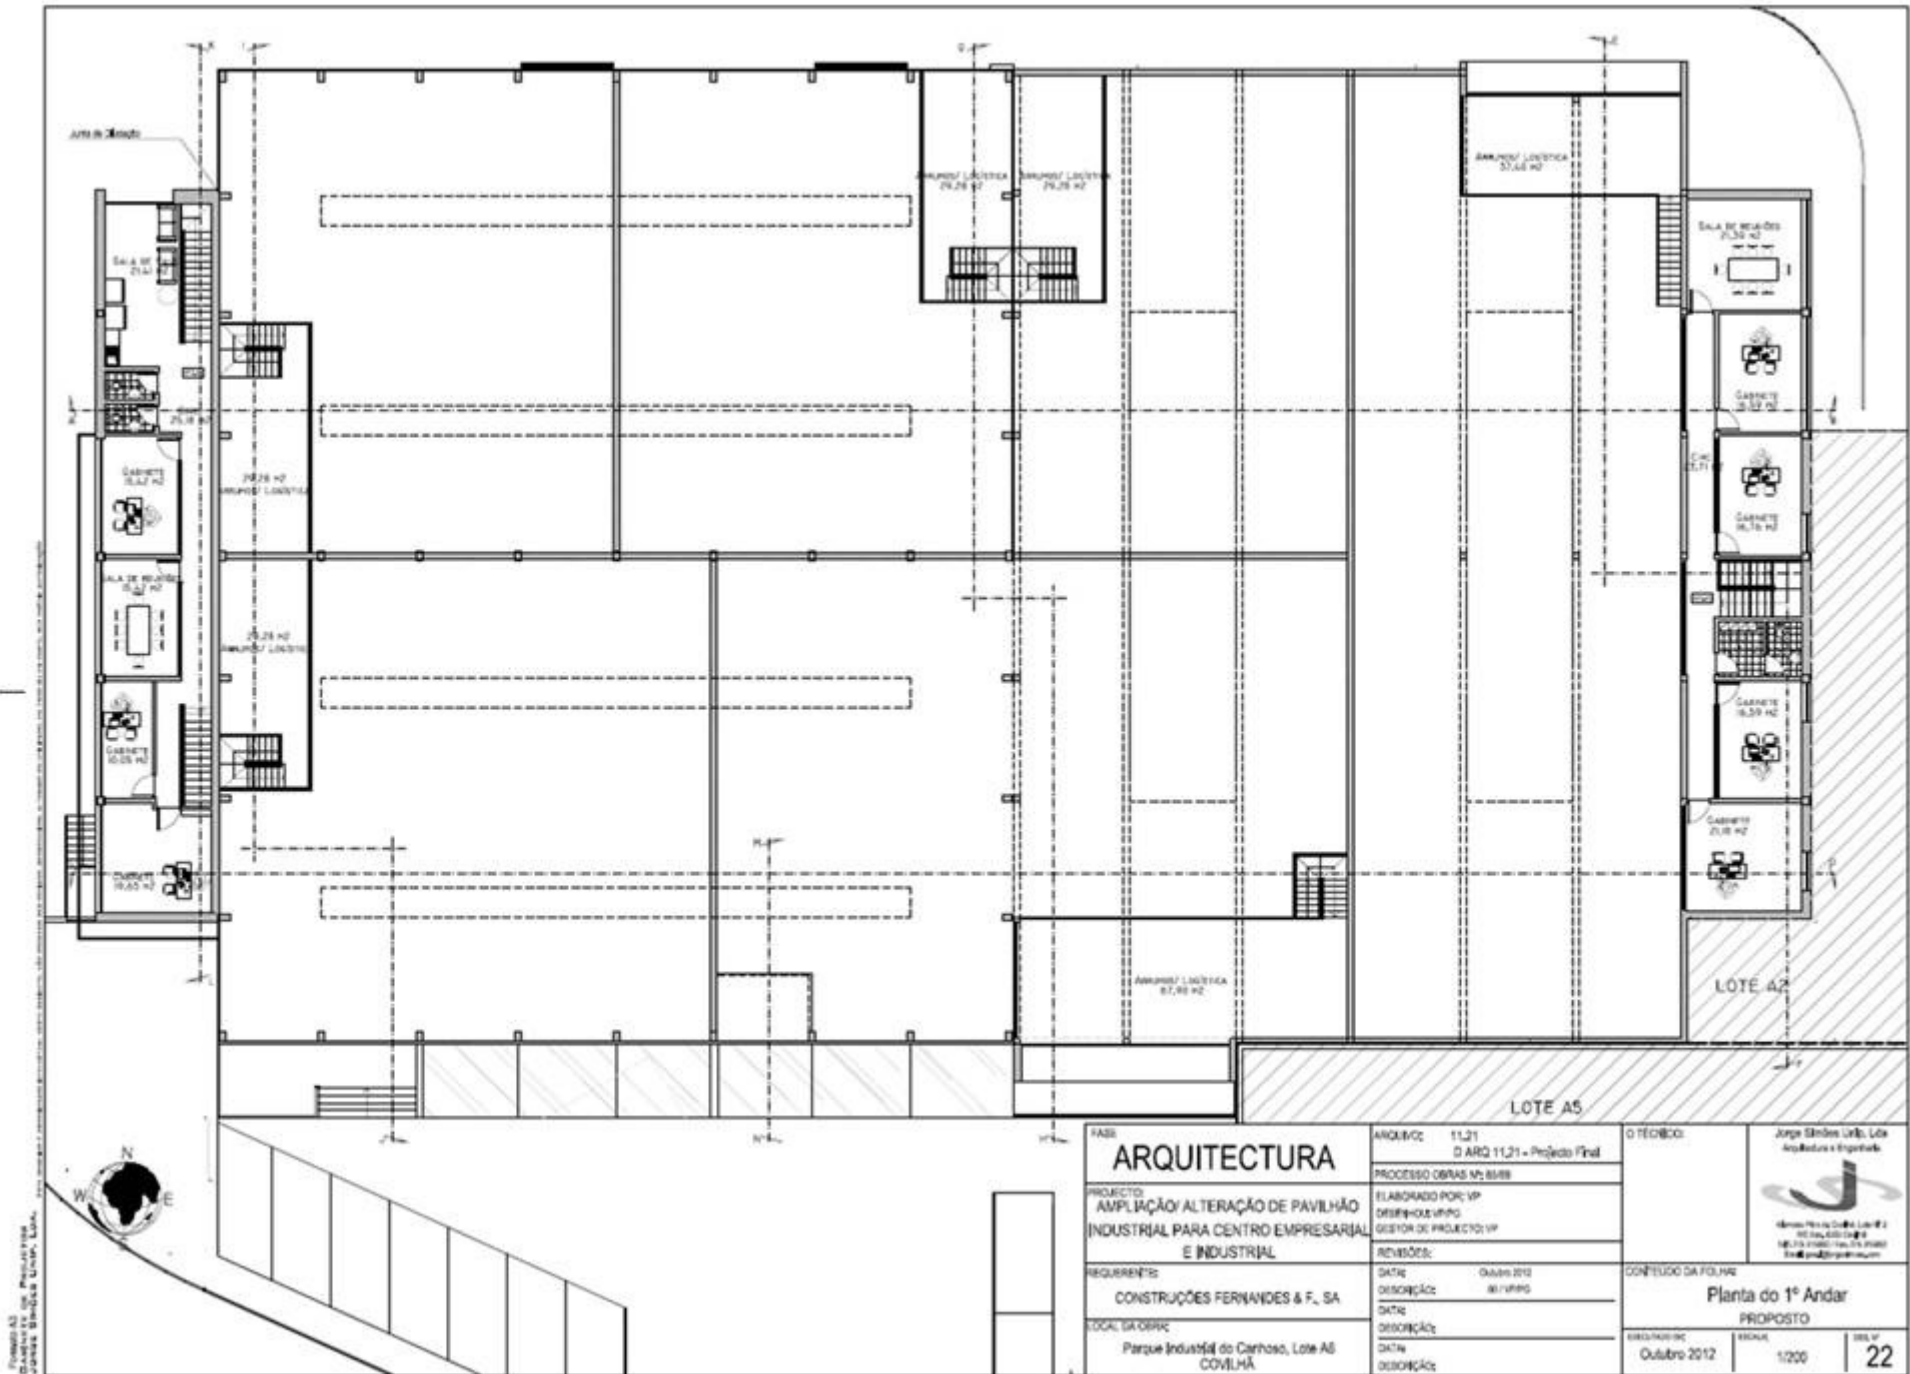

Projeto de 1º andar

ARQUITECTURA

PROJETO
 AMPLIAÇÃO/ALTERAÇÃO DE PAVILÃO
 INDUSTRIAL PARA CENTRO EMPRESARIAL
 E INDUSTRIAL

REQUERENTE:
 CONSTRUÇÕES FERNANDES & F., SA

LOCAL DO OBRA:
 Parque Industrial do Carrioso, Lote A5
 COVILHÃ

ARQUIVO: 11.21
 D ARQ 11.21 - Projeto Final

PROCESSO OBRAS Nº 8488

ELABORADO POR: VP
 DESINHOU: VP
 GESTOR DE PROJETO: VP

REVISÕES:

DATA: Outubro 2012
 DESCRIÇÃO: 01 / VP



O TÉCNICO:


CONTEÚDO DA FOLHA

Planta do 1º Andar
 PROPOSTO

FECHA DO PROJETO: Outubro 2012

ESCALA: 1/200

FOLHA Nº: 22